

REGIONE ABRUZZO

COMUNE DI OPI PROVINCIA DI L'AQUILA

TITOLO:
VERIFICA DEMANIALE

Elaborato:
FOGLIO N.C.T.
N° 12B






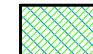

data aggiornamenti adozione
scala 1:1000

VISTI E APPROVAZIONI

IL PERITO DEMANIALE
Dr. Ing. Amedeo Fighioli


Dr. Ing. Amedeo Fighioli - Via Garibaldi 108 - 67051 Avazzano (AQ) - tel./fax 085 410430 - email: a.fighioli@ingear.com

LEGENDA

-  TERRENI PRIVATI
-  DEMANIO LIBERO
-  DEMANIO OCCUPATO PROPOSTO PER LA REINTEGRA
-  DEMANIO OCCUPATO PROPOSTO PER LA LEGITTIMAZIONE
-  AREE INTERESSATE DAL P.R.G.
-  DEMANIO LIBERO RICADENTE NEL P.R.G.,
DA SCLASSIFICARE O SDEMANIALIZZARE
-  DEMANIO OCCUPATO PROPOSTO PER LA REINTEGRA
RICADENTE NEL P.R.G., DA SCLASSIFICARE O SDEMANIALIZZARE

NOTA:

Particelle per le quali figura il "Comune Concedente" all'impianto NCT:
440; 420; 464.

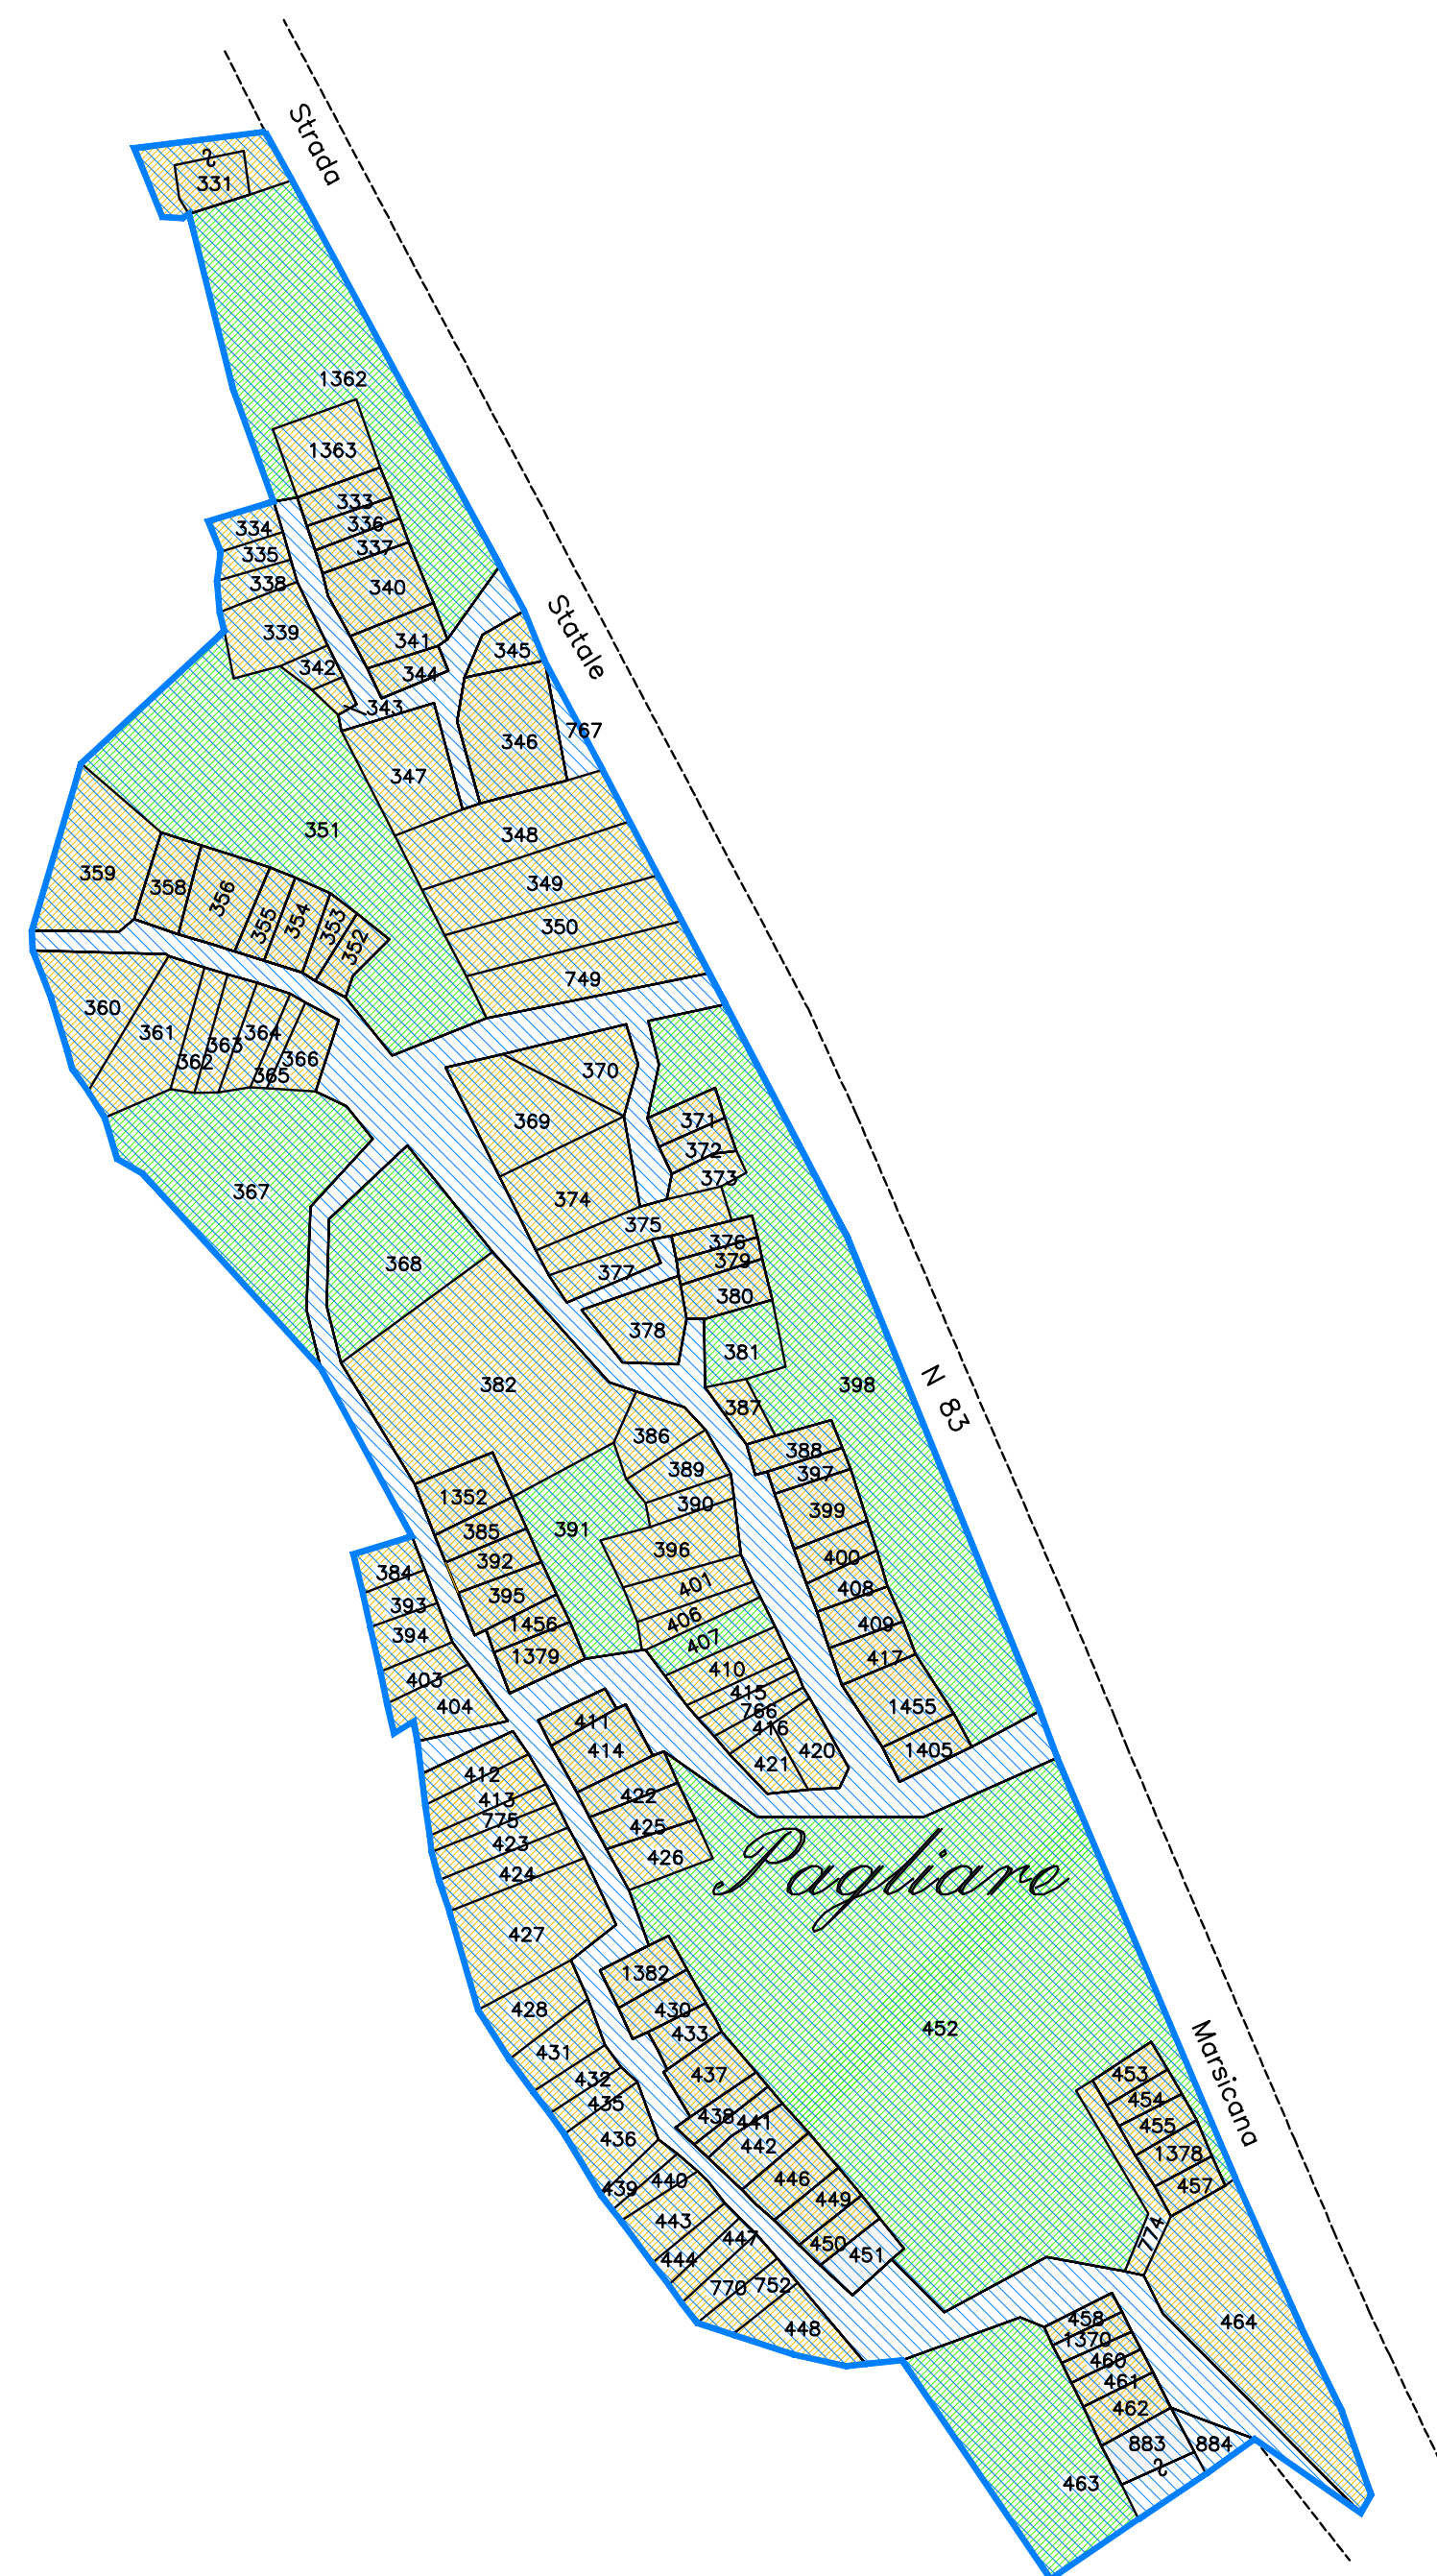

PROVINCIA DI L'AQUILA
Comune di Opi
Foglio N. 12
Allegato B
(Scala 1:1000)

Il Perito demaniale