REGIONE ABRUZZO

COMUNE DI OPI
PROVINCIA DI
L'AQUILA

TITOLO :

VERIFICA DEMANIALE

Elaborato:
FOGLIO N.C.T.
N° 15

data	aggiornamenti	adozione	scala
			1:2000

VISTI E APPROVAZIONI

IL PERITO DEMANIALE
Dr. Ing. Amedeo Figliolini

Dr. Ing. Amedeo Figliolini - Via Garibaldi 159 - 67051 Avezzano (AQ) - tel./fax 0863 410439 - email: a.figliolini@ingeasrl.com

LEGENDA

- TERRENI PRIVATI
- DEMANIO LIBERO
- DEMANIO OCCUPATO PROPOSTO PER LA REINTEGRA
- DEMANIO OCCUPATO PROPOSTO PER LA LEGITTIMAZIONE
- AREE INTERESSATE DAL P.R.G.
- DEMANIO LIBERO RICADENTE NEL P.R.G., DA SCLASSIFICARE O SDEMANIALIZZARE
- DEMANIO OCCUPATO PROPOSTO PER LA REINTEGRA RICADENTE NEL P.R.G., DA SCLASSIFICARE O SDEMANIALIZZARE

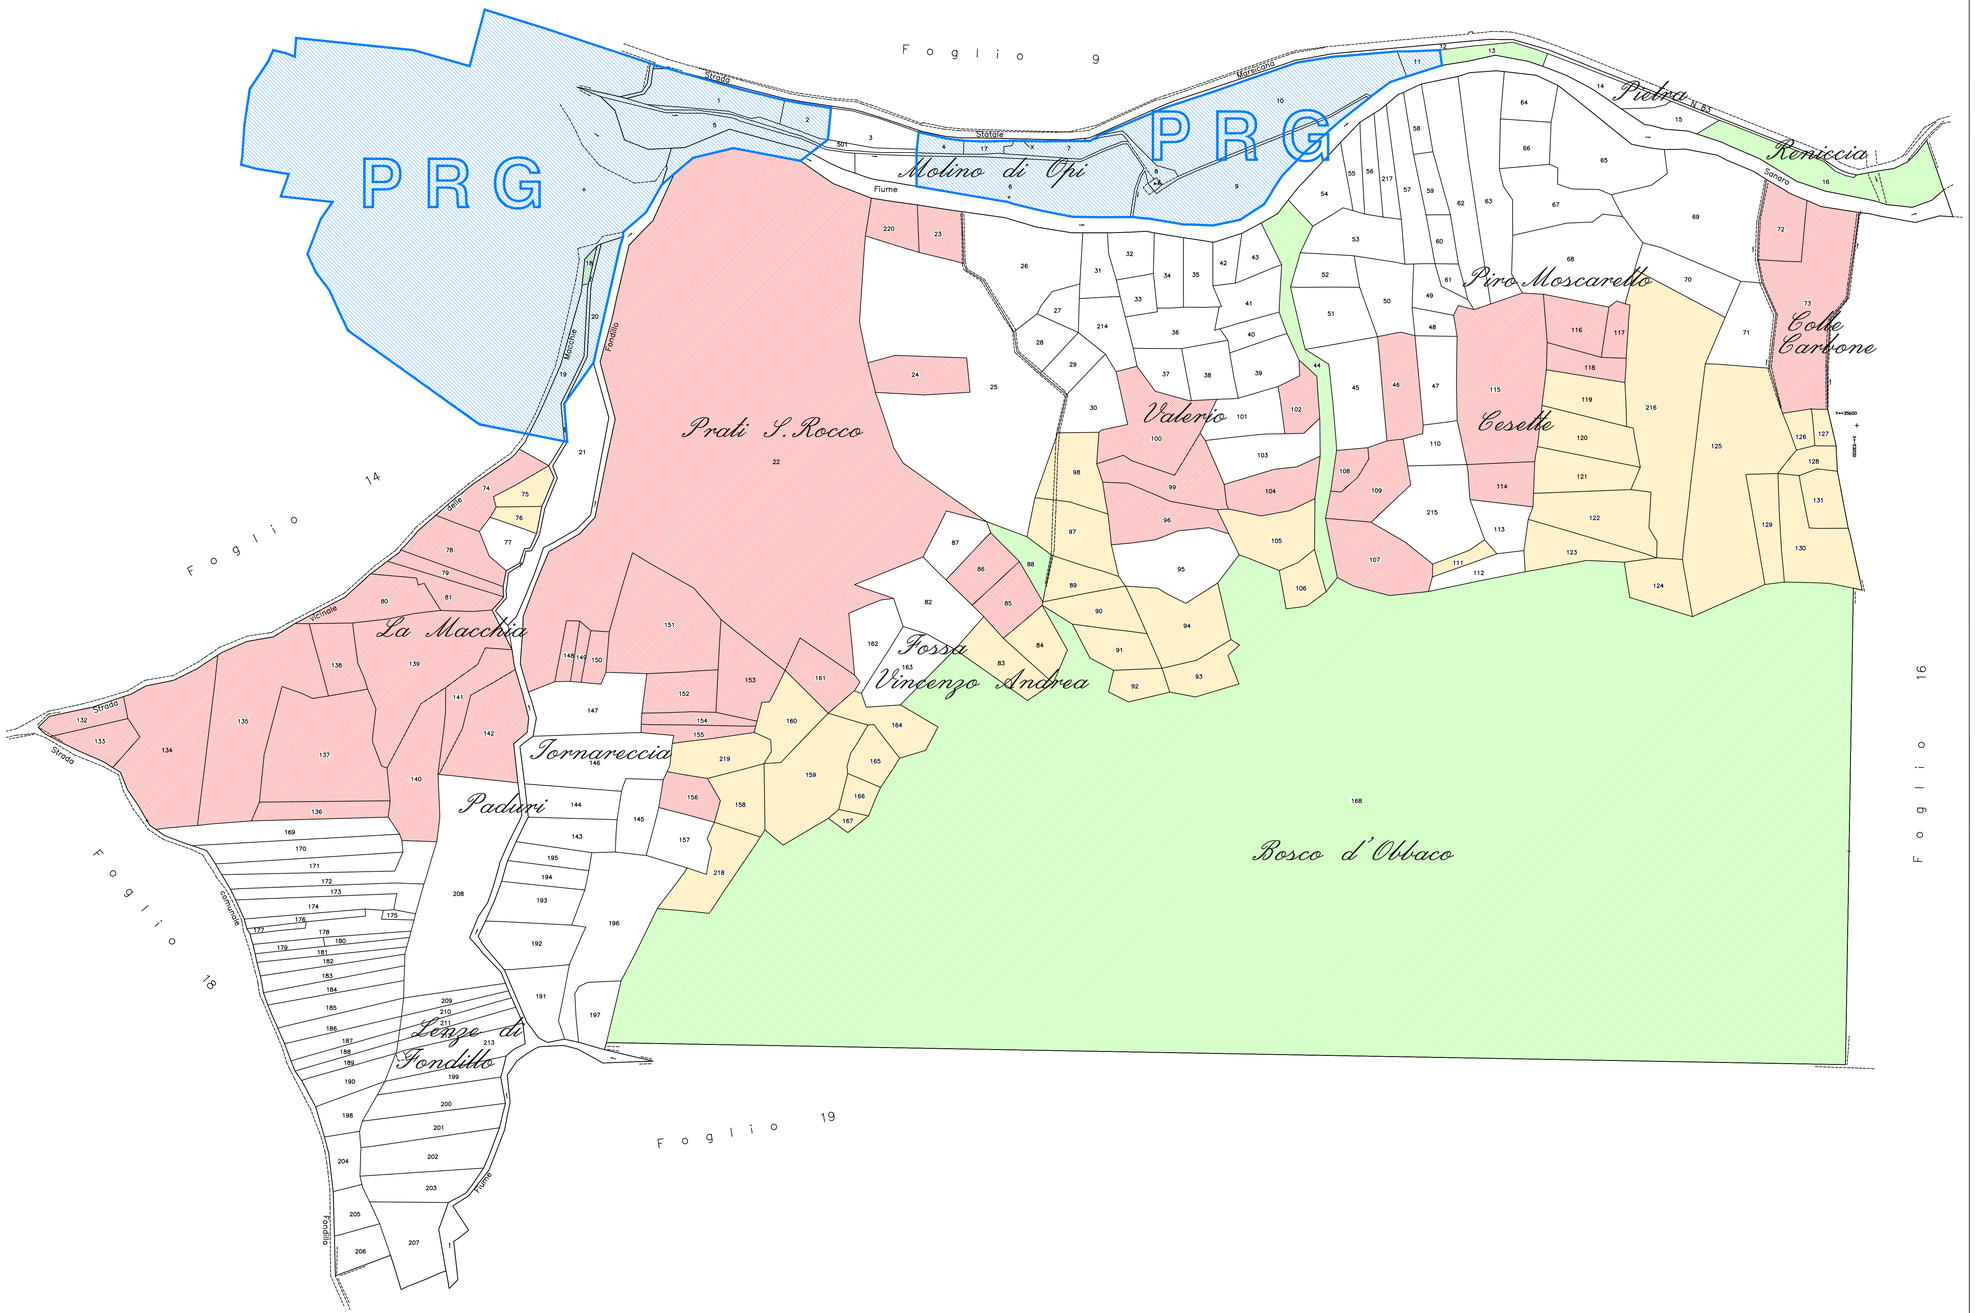

PROVINCIA DI L'AQUILA

Comune di Opi

Foglio N. 15

(Scala 1:2000)

Il Perito demaniale