

REGIONE ABRUZZO

COMUNE DI OPI
PROVINCIA DI
L'AQUILA

TITOLO:
VERIFICA DEMANIALE

Esibito:
FOGLIO N.C.T.
N° 2

 




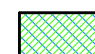
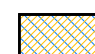
| | | | |
|------|---------------|----------|--------|
| data | aggiornamenti | adozione | scala |
| | | | 1:4000 |

VISTI E APPROVAZIONI

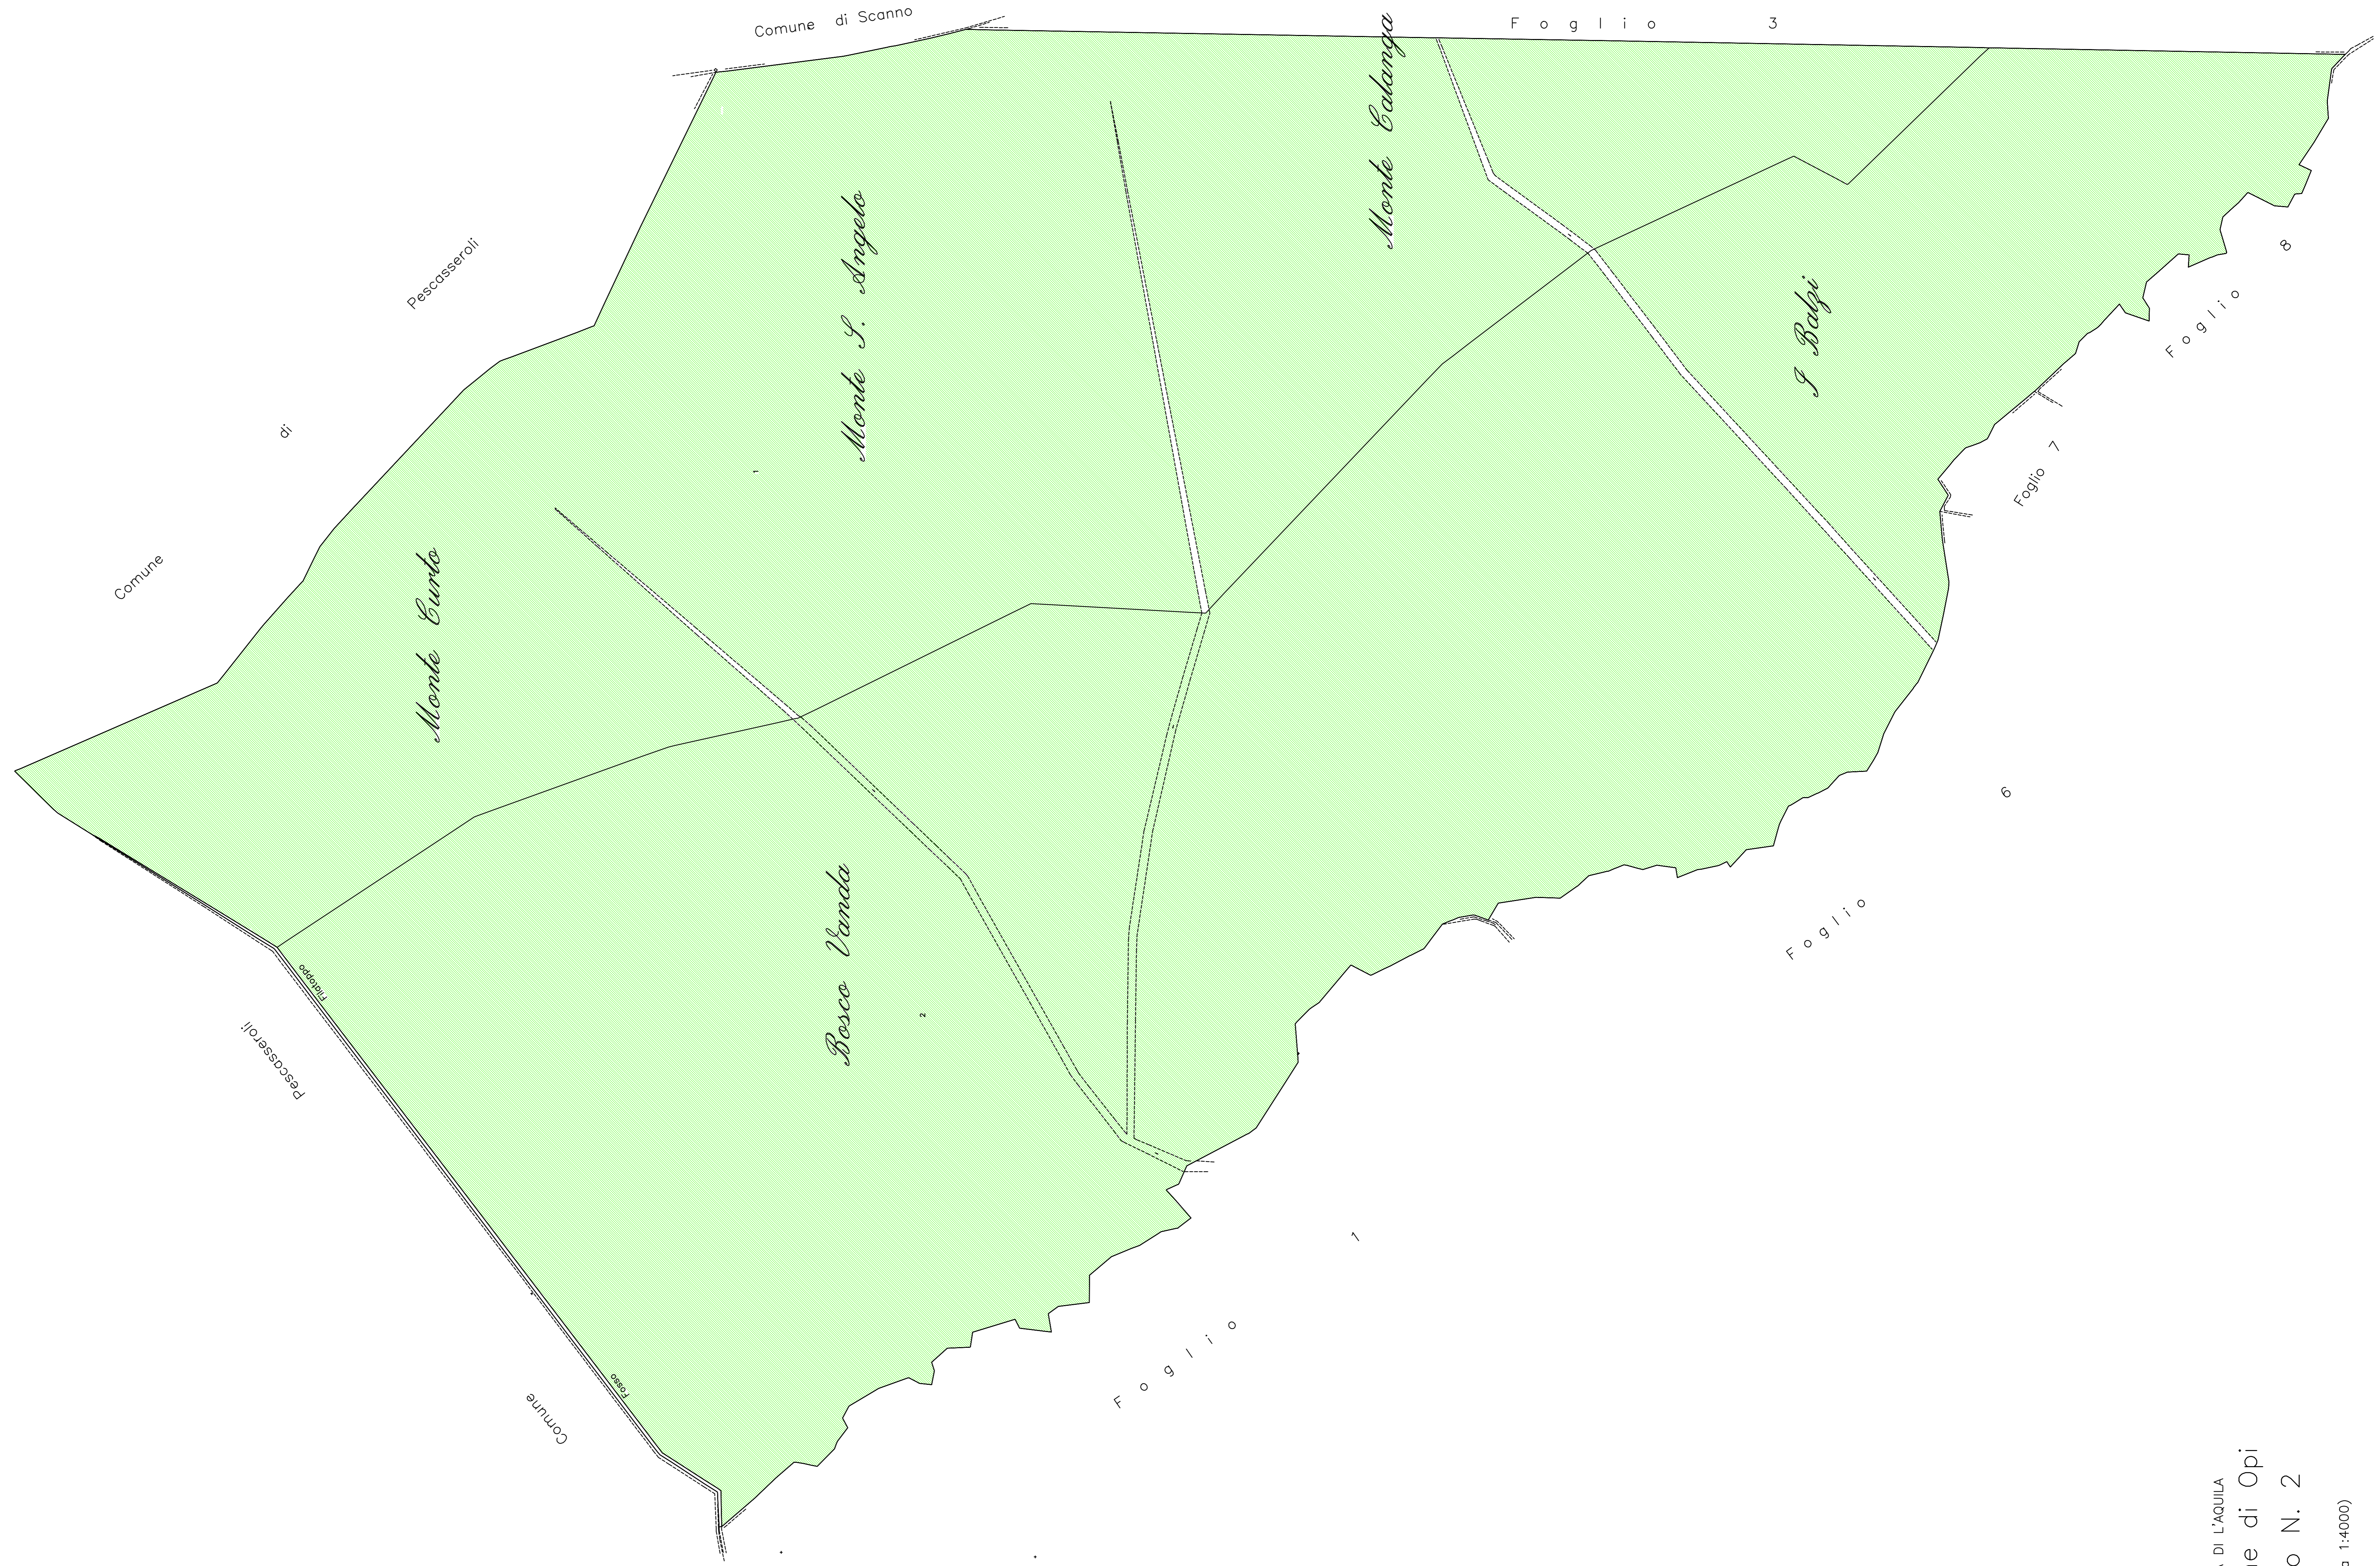
IL PERITO DEMANIALE
Dr. Ing. Antonio Pignatelli

Dr. Ing. Antonio Pignatelli - Via Garibaldi 109 - 67051 Avellino (AV) - tel./fax 0825 410439 - email a.pignatelli@ingmail.com

LEGENDA

-  TERRENI PRIVATI
-  DEMANIO LIBERO
-  DEMANIO OCCUPATO PROPOSTO PER LA REINTEGRA
-  DEMANIO OCCUPATO PROPOSTO PER LA LEGITTIMAZIONE
-  AREE INTERESSATE DAL P.R.G.
-  DEMANIO LIBERO RICADENTE NEL P.R.G., DA SCLASSIFICARE O SDEMANIALIZZARE
-  DEMANIO OCCUPATO PROPOSTO PER LA REINTEGRA RICADENTE NEL P.R.G., DA SCLASSIFICARE O SDEMANIALIZZARE

Origine delle coordinate
Monte Occe



Il Perito demaniale

PROVINCIA DI L'AQUILA
Comune di Opi
Foglio N. 2

(Scala 1:4000)